


BP>T X1 väyläkaapelointi

Väylä B jatkuu seuraavaan kerrokseen
10. XDV/304:n jälkeen väylää täytyy vahvistaa
XDV/300A videovahvistimella.

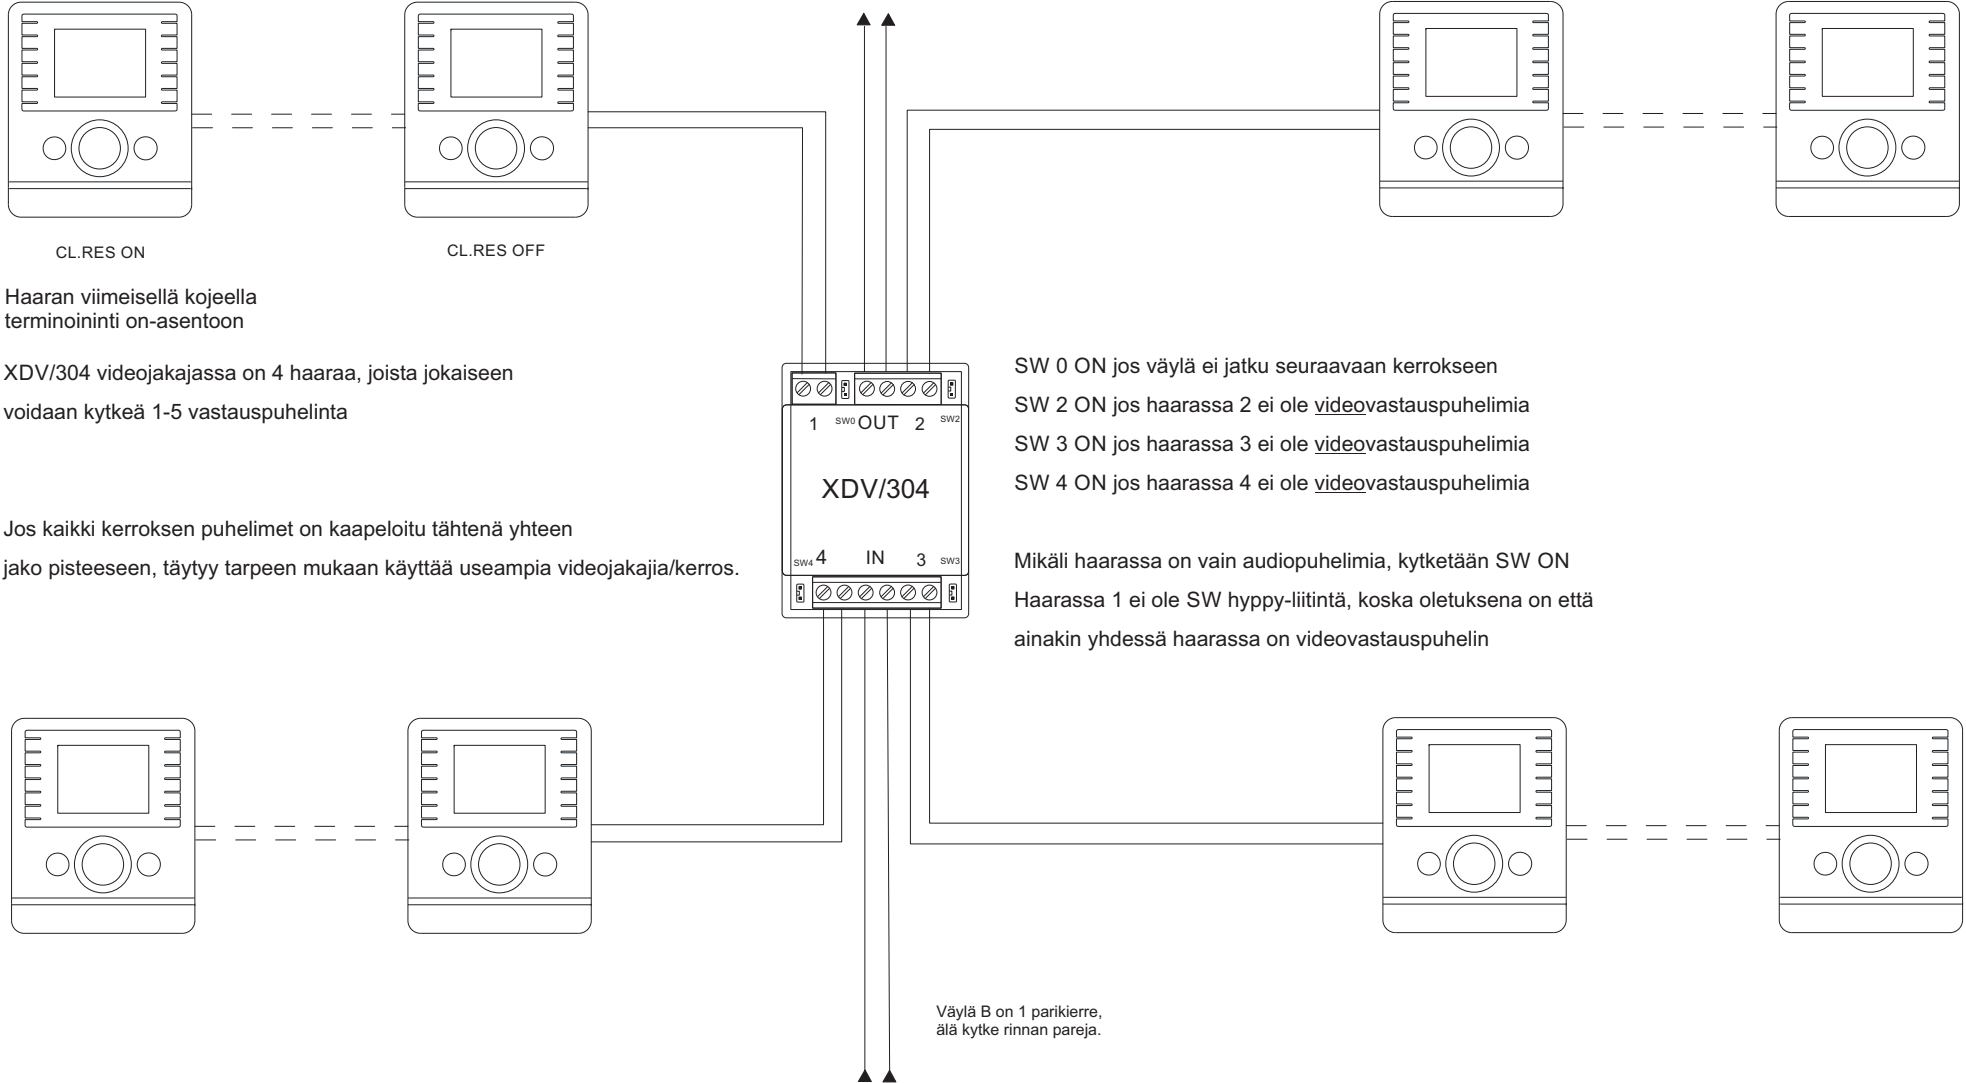

Väylä B virtalähteeltä tai ovipaneelilta riippuen järjestelmästä